


STATO DI PROGETTO - VILLA B

PIANTA PIANO TERRA - Scala 1:100

Superficie Fondiaria = 273,66 mq

SLP Residenziale Abitabile = 131,88 mq

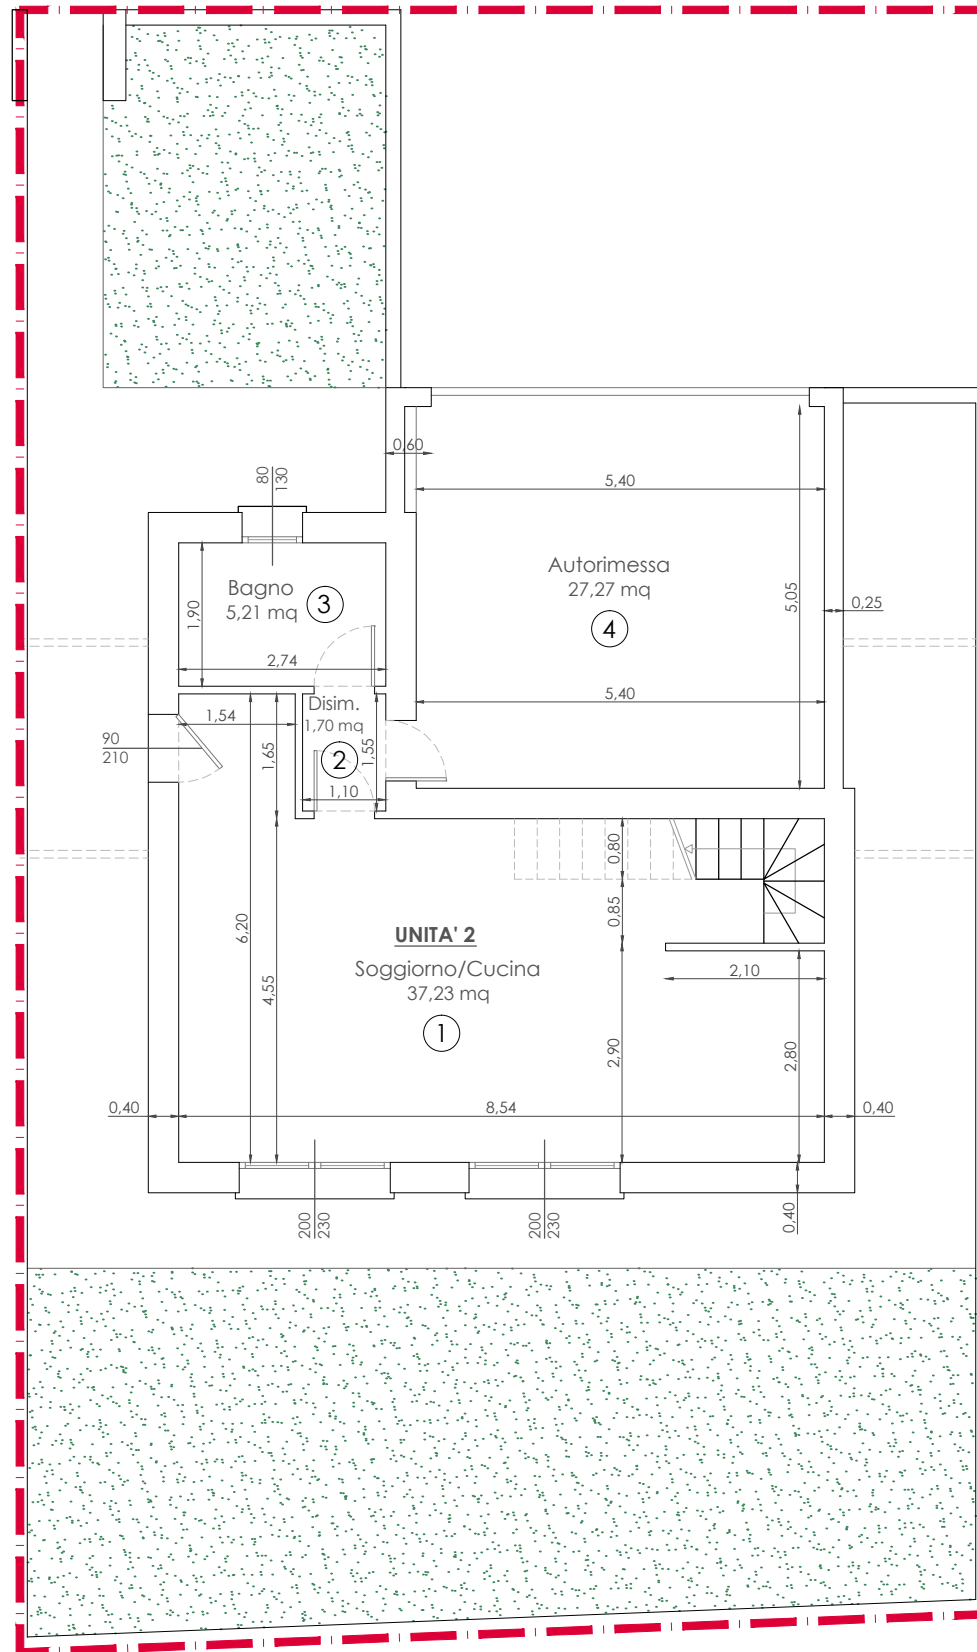

PIANTA PIANO PRIMO - Scala 1:100

